Name of Work : Construction of Stamp Vendors Building Near Mini Vidhana Soudha in Ward No. 5, Yelahanka New Town Sub Division

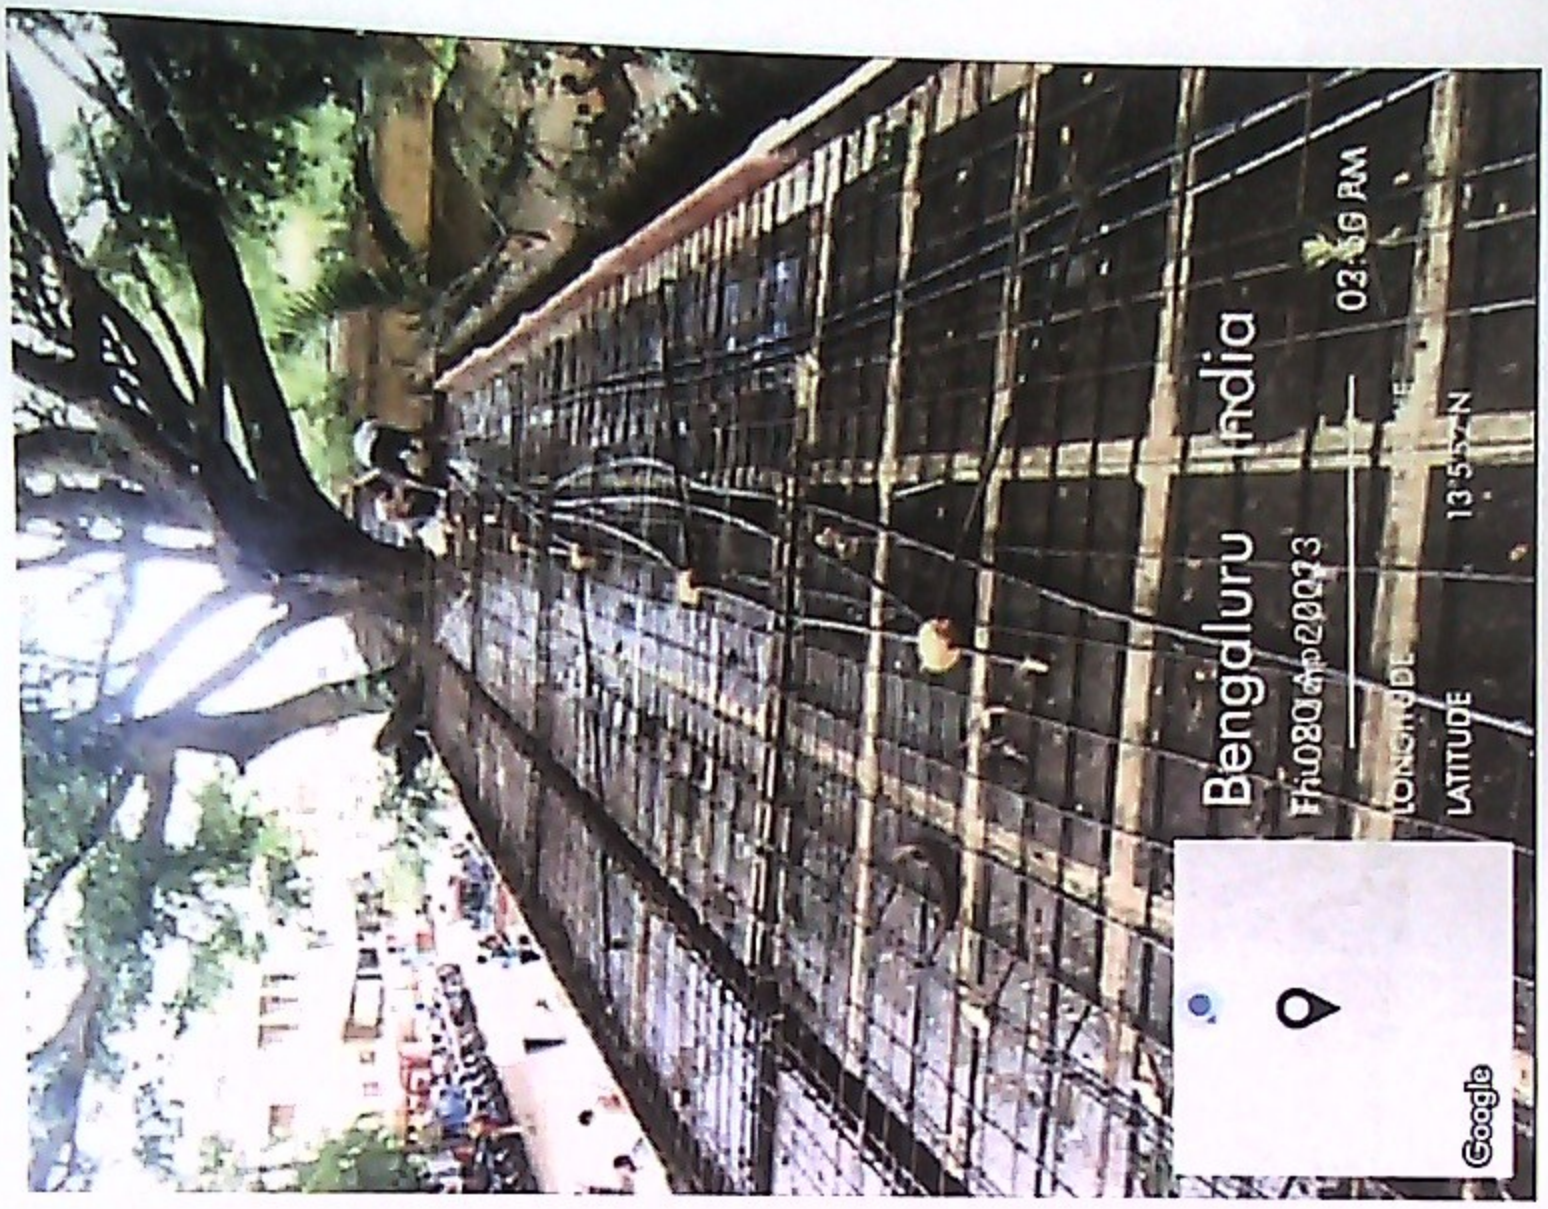

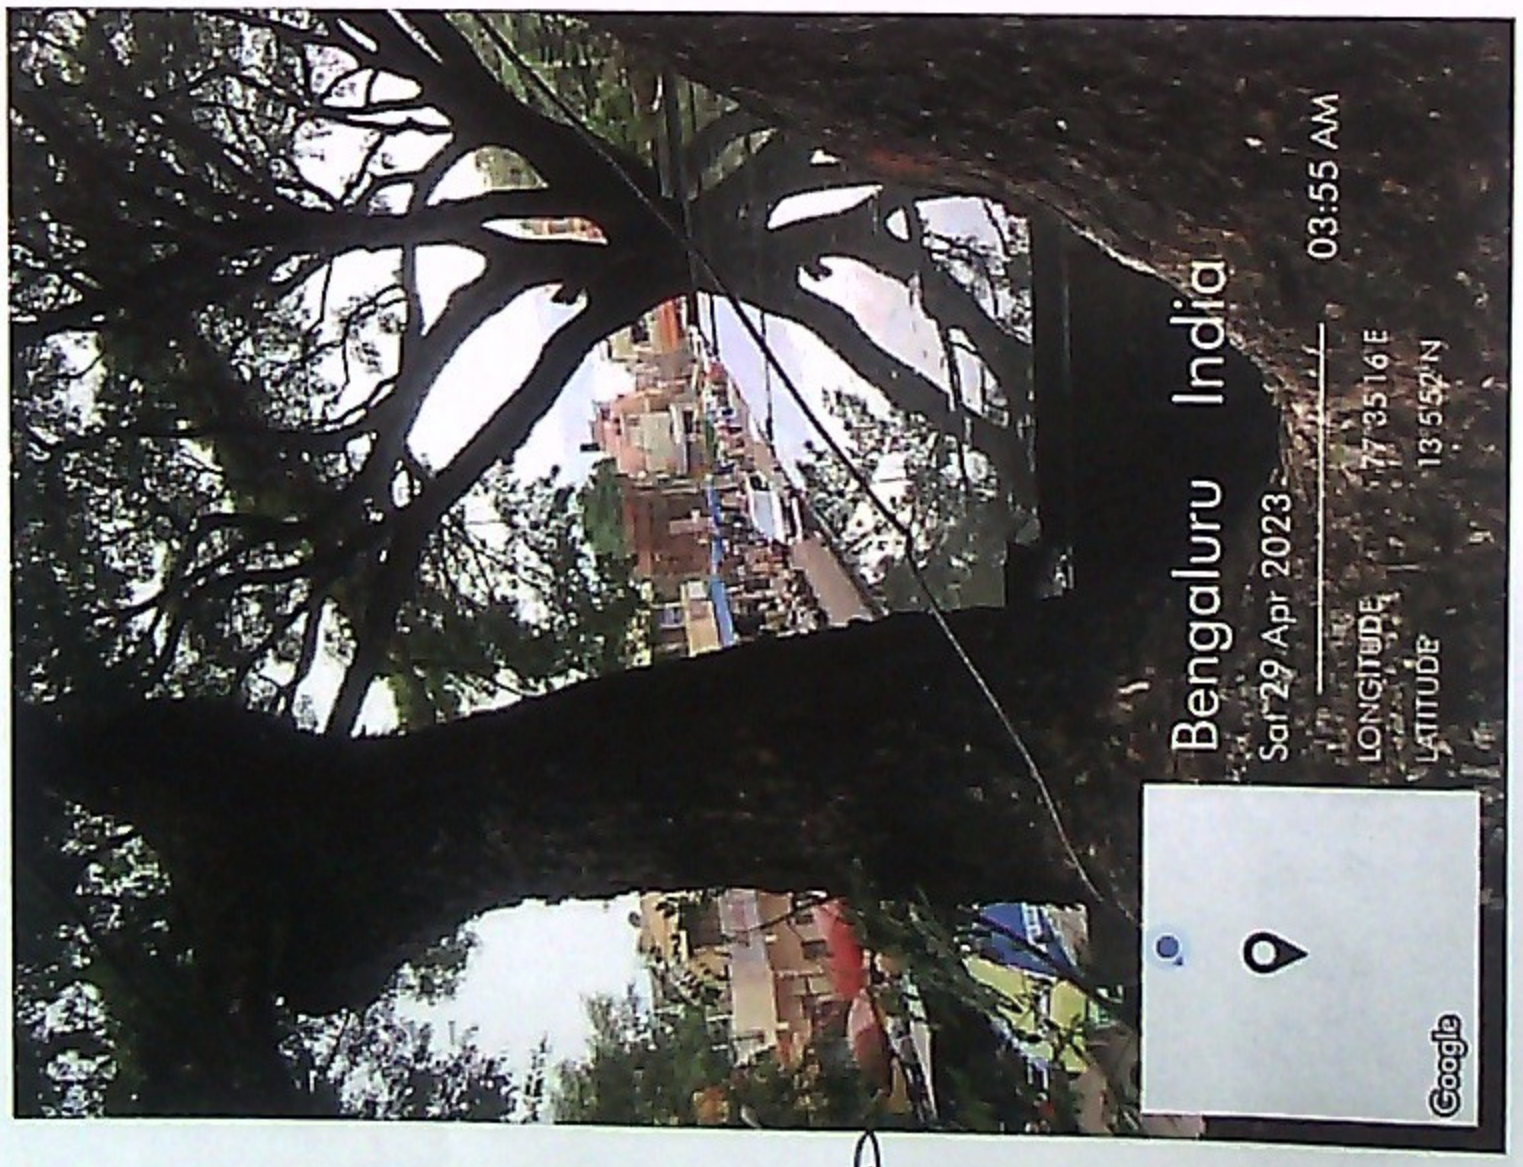

AE

ಸಹಾಯಕ ಕಾರ್ಯಪಾಲಕ ಅಭಿಯಂತರರ
ಯಲಹಂಕ ಉಪನಗರ ಉಪವಿಭಾಗ.
ಬಿ.ಬಿ.ಎಂ.ಪಿ. ಬೆಂಗಳೂರು-106

AEE

Name of Work : Construction of Stamp Vendors Building Near Mini Vidhana Soudha in Ward No. 5, Yelahanka New Town Sub Division

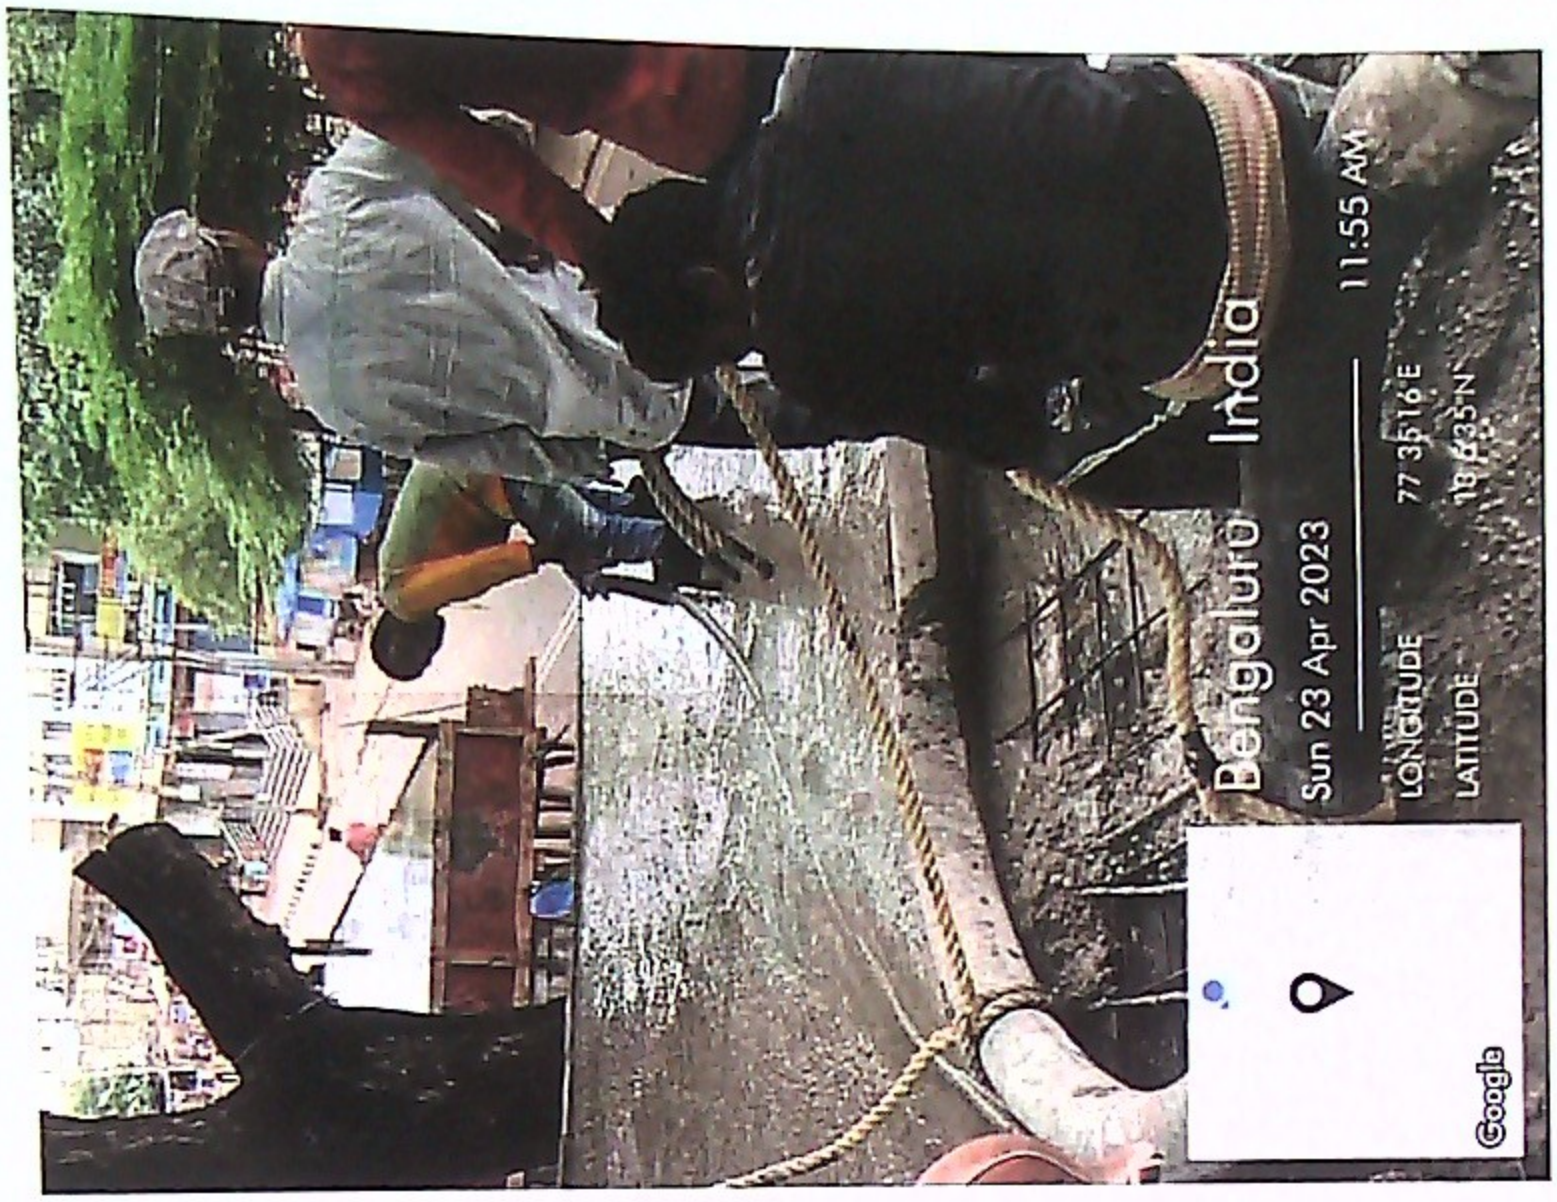

AE

ಸಹಾಯಕ ಕಾರ್ಯಪಾಲಕ ಅಭಿಯಂತರರು
ಯಲಹಂಕ ಉಪನಗರ ಉಪವಿಭಾಗ.
ಬಿ.ಬಿ.ಎಂ.ಪಿ. ಬೆಂಗಳೂರು-106

AEE

Name of Work : Construction of Stamp Vendors Building Near Mini Vidhana Soudha in Ward No. 5, Yelahanka New Town Sub Division

AE

AEE

Name of Work : Construction of Stamp Vendors Building Near Mini Vidhana Soudha in Ward No. 5, Yelahanka New Town Sub Division

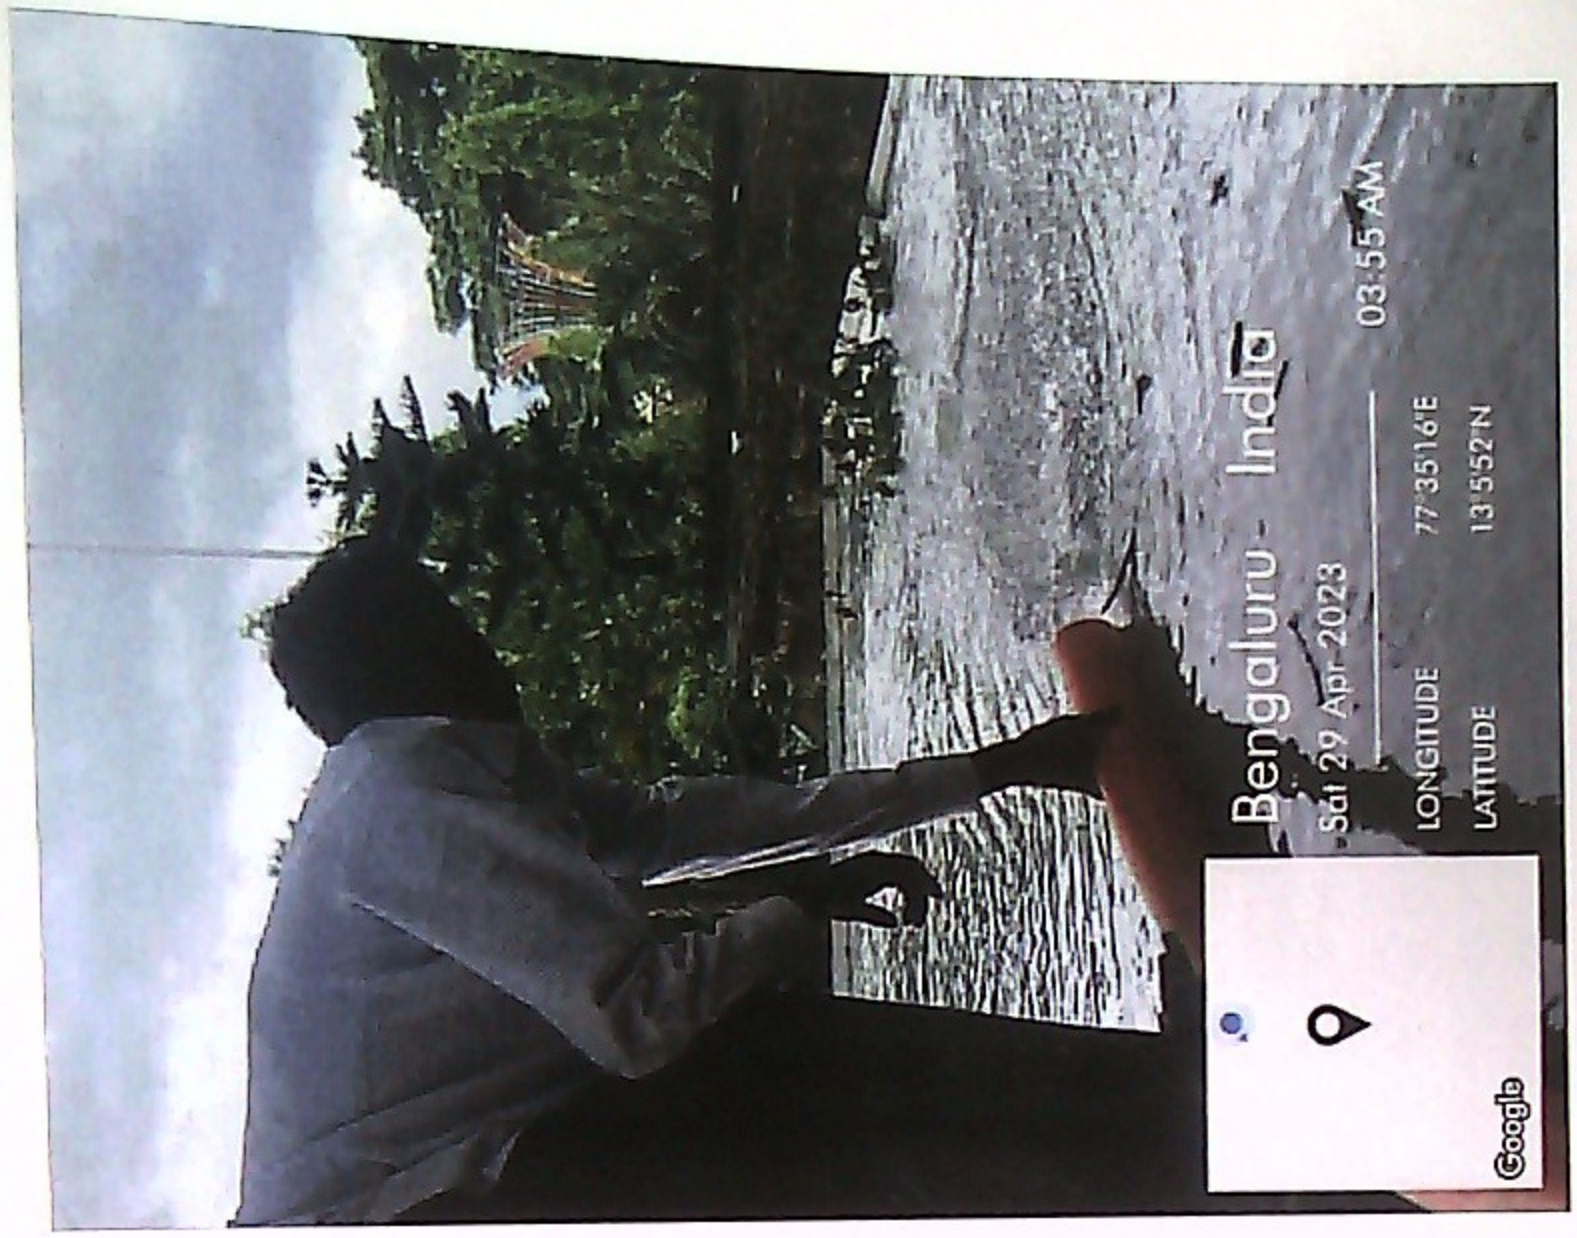

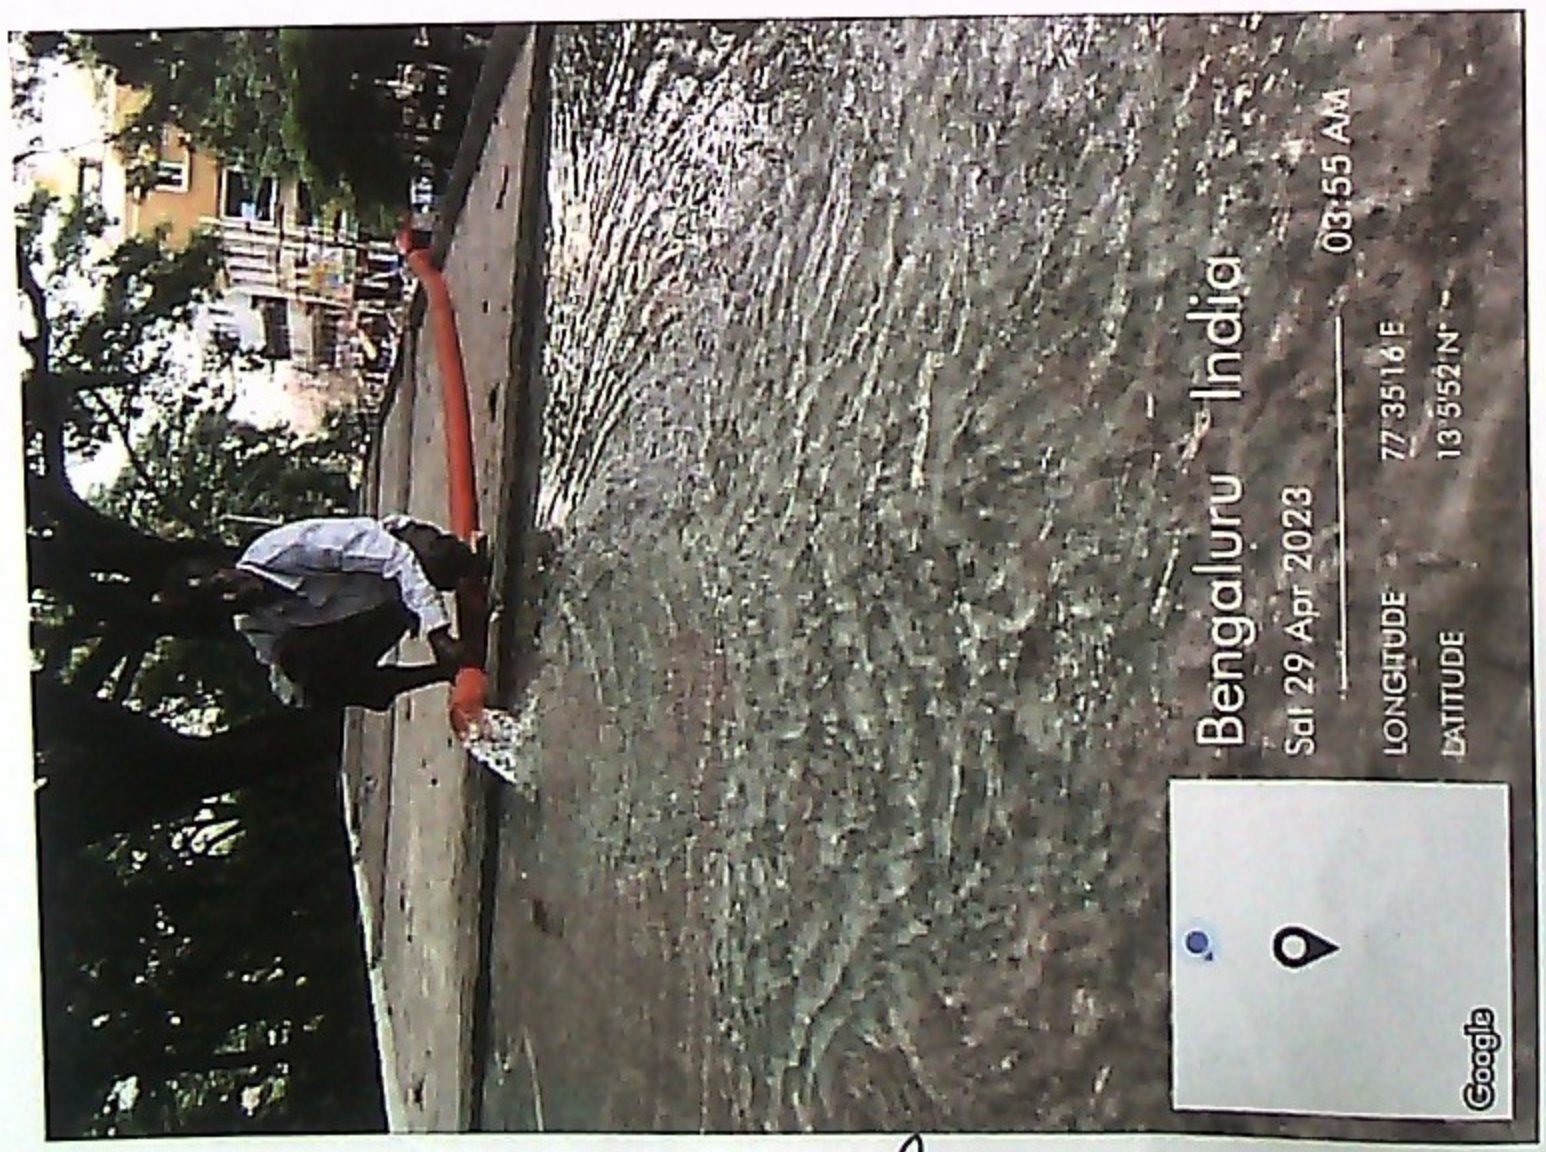

AE

ಸಹಾಯಕ ಕಾರ್ಯಪಾಲಕ ಅಭಿಯಂತರರ
ಯಲಹಂಕ ಉಪನಗರ ಉಪವಿಭಾಗ.
ಬಿ.ಬಿ.ಎಂ.ಪಿ. ಬೆಂಗಳೂರು-106

AEE